PREFEITURA DO MUNICÍPIO DE MARINGÁ

ESTADO DO PARANÁ

Ofício nº 3724/2017-GAPRE

Maringá, 05 de outubro de 2017.

Senhor Presidente,

Em atenção ao Requerimento nº 797/2017 apresentado pelo Vereador **Homero Marchese** para informações a respeito de retornos em ambos os sentidos da Avenida Morangueira, bem como a respeito de acesso à Rua Corypheu de Azevedo Marques por meio da referida Avenida, anexamos o parecer da Secretaria Municipal de Mobilidade Urbana.

Atenciosamente,

Domingos Trevizan Filho
Chefe de Gabinete

A Sua Excelência o Senhor
MARIO MASSAO HOSSOKAWA
Presidente da Câmara Municipal de Maringá
Nesta

PREFEITURA DO MUNICÍPIO DE MARINGÁ
SECRETARIA DE MOBILIDADE URBANA
GERÊNCIA DE ENGENHARIA DE TRÂNSITO

Assunto: Projeto Av Morangueira

Solicitante: Câmara Municipal - 57634/2017

A DIMOB

Parecer:

Informamos que após a implantação da sinalização de faixa exclusiva para ônibus e demais sinalizações de regulamentação na Av Morangueira, e assim que os ônibus passarem a circular pelo corredor, não serão mais permitidas conversões à esquerda e nem retorno neste trecho da via.

Segue anexo projeto do corredor para conhecimento do vereador.

Att.

Maringá, 02 de outubro de 2017.

Luiz Leonardo Sasso Ribeiro
Gerente de Engenharia de Trânsito
Portaria Nº 24/2017 GAPRE


Ao Gapre


conforme parecer.

03/10/17

Vera Maria de Oliveira
Diretora de Mobilidade Urbana
Portaria nº 24/2017 Gapre
Secretaria Municipal de Mobilidade Urbana

José Gilberto Purpur
Secretário Municipal de Mobilidade Urbana
Decreto: 102/2017

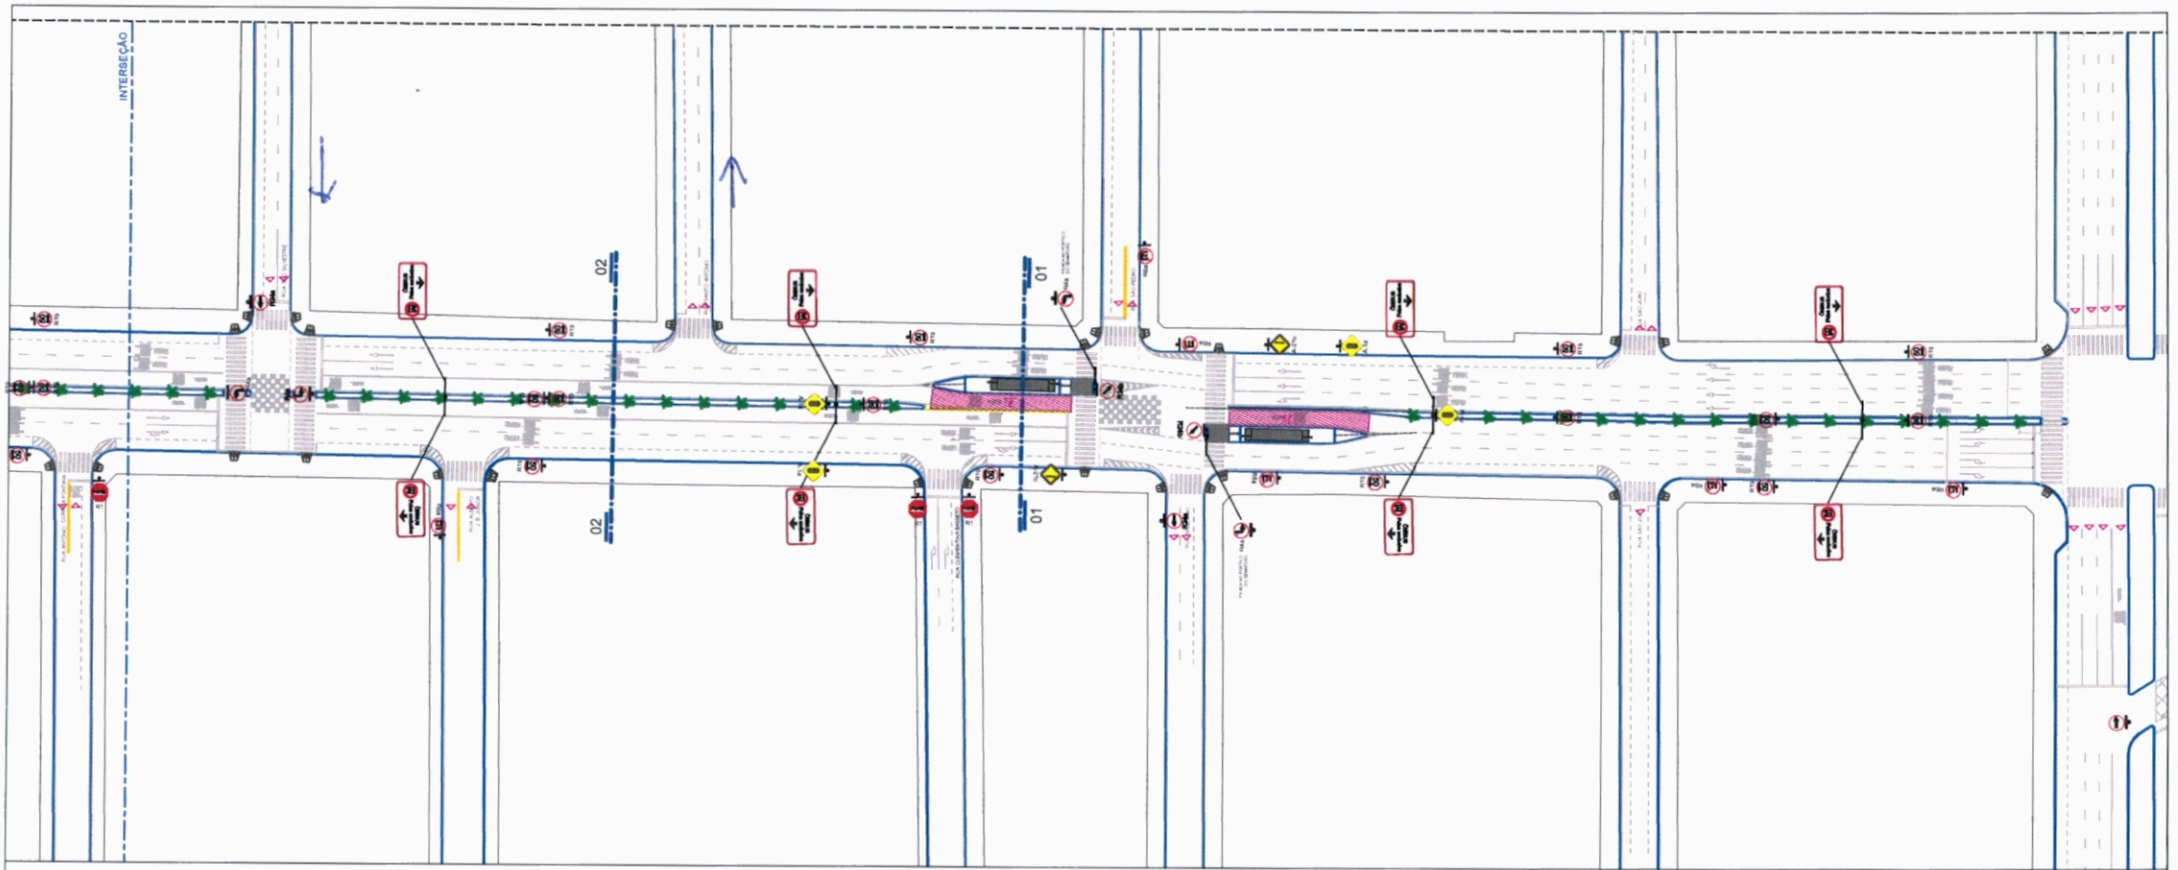

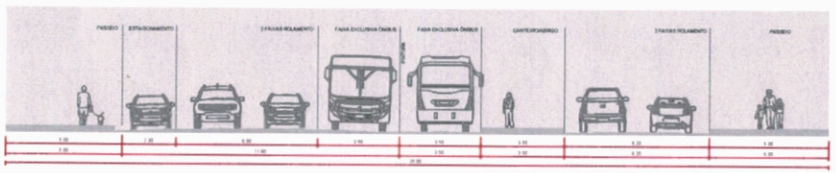

PERFIL 01
ESCALA: 1/100



PERFIL 02
ESCALA: 1/100

Prefeitura do Município de Maringá
SEMOB - Secretaria de Mobilidade Urbana

AVENIDA MORANGUEIRA - META 300

LOCAL
AVENIDA MORANGUEIRA
TRECHO ENTRE AV. COLOMBO E RUA ANTÔNIO C. FONTANA


ASSUNTO
PROJETO GEOMÉTRICO
PROJETO SINALIZAÇÃO VERTICAL/HORIZONTAL

RESPONSÁVEL TÉCNICO

DATA: 21/03/2017

ESCALA: 1:500

FOLHA: 01/05

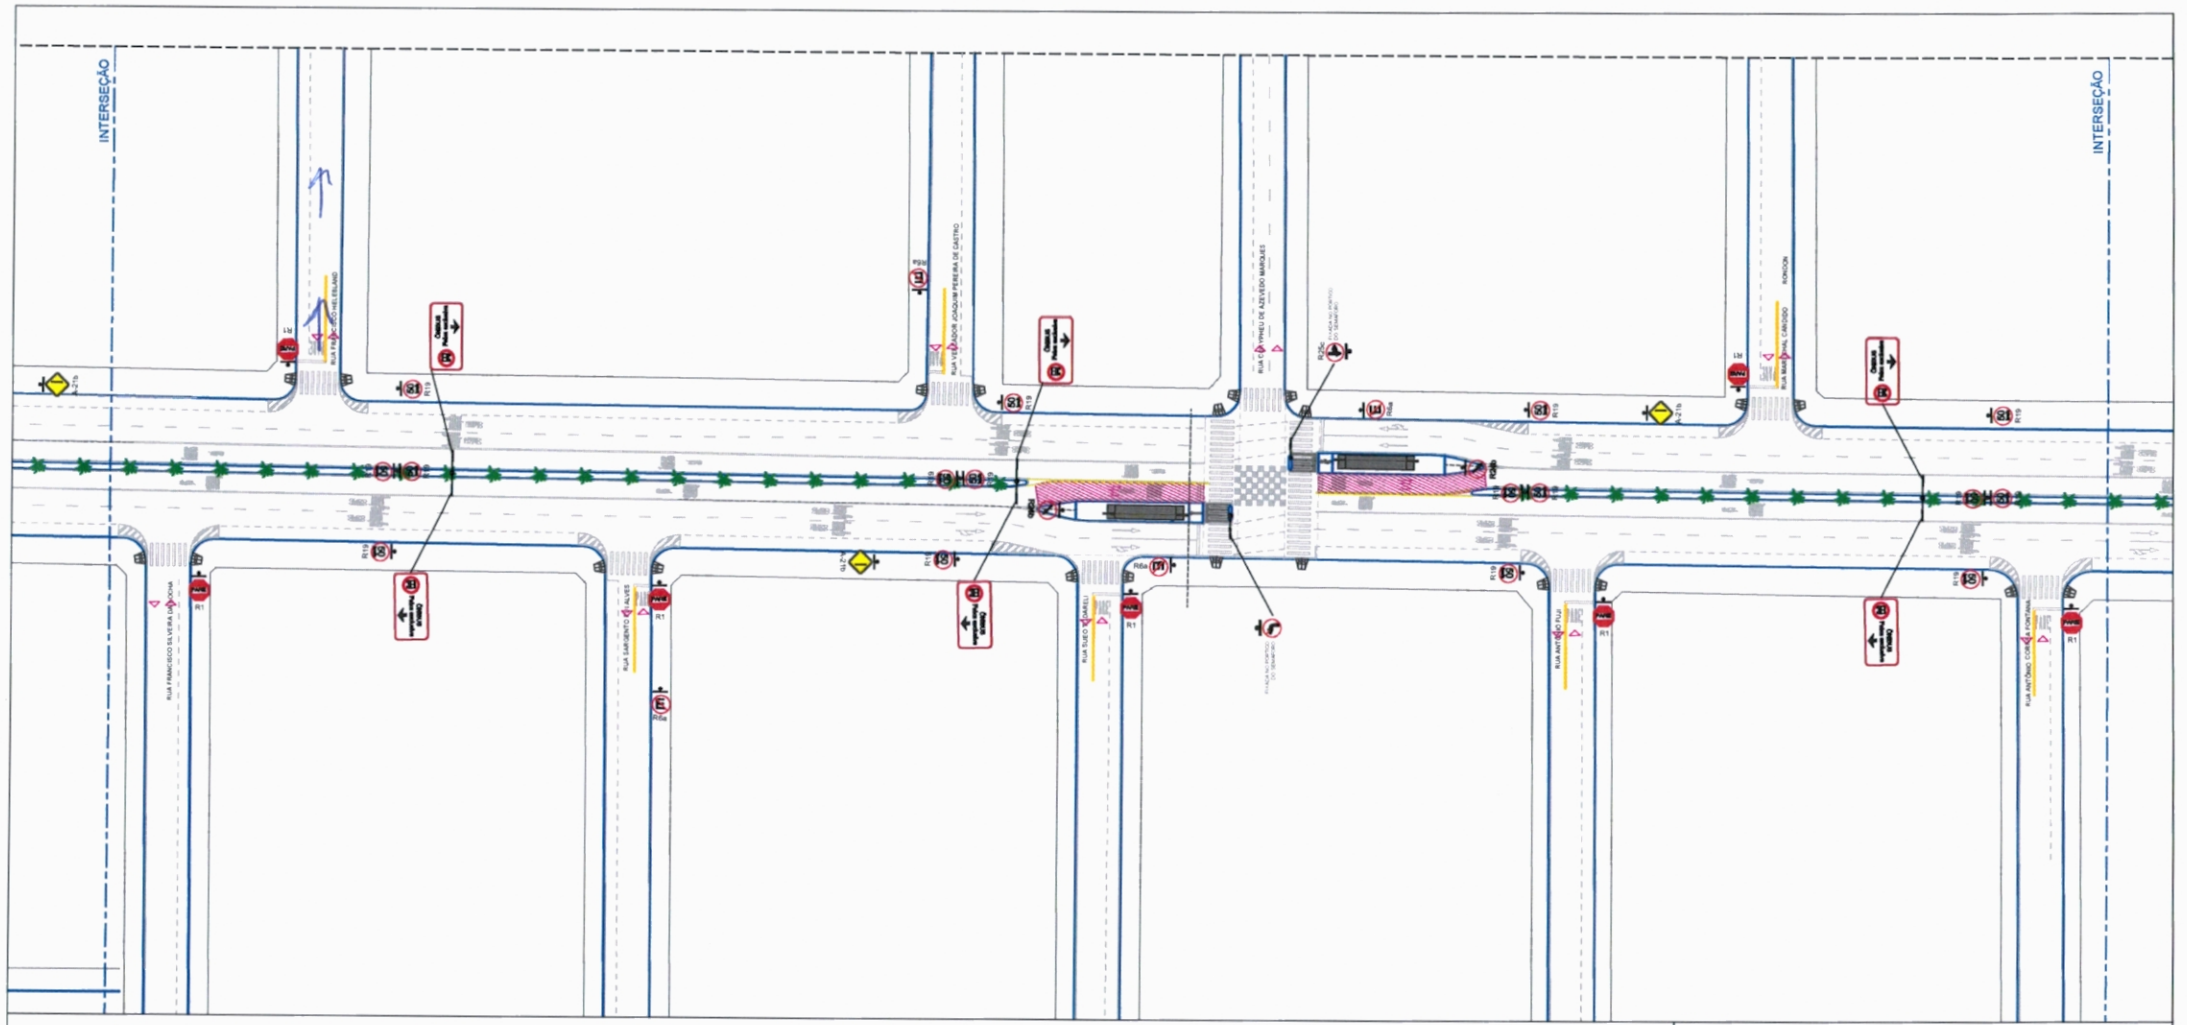

Prefeitura do Município de Maringá

SEMOB - Secretaria de Mobilidade Urbana

OBRA
AVENIDA MORANGUEIRA - META 300

LOCAL
AVENIDA MORANGUEIRA
TRECHO ENTRE Av. COLOMBO E RUA ANTÔNIO C. PONTANA


ASSUNTO
PROJETO GEOMÉTRICO
PROJETO SINALIZAÇÃO VERTICAL/HORIZONTAL

RESPONSÁVEL TÉCNICO
Engenheiro Mauro Mewagaia

DATA
21/03/2017

ESCALA
1:500

FOLHA
02/05

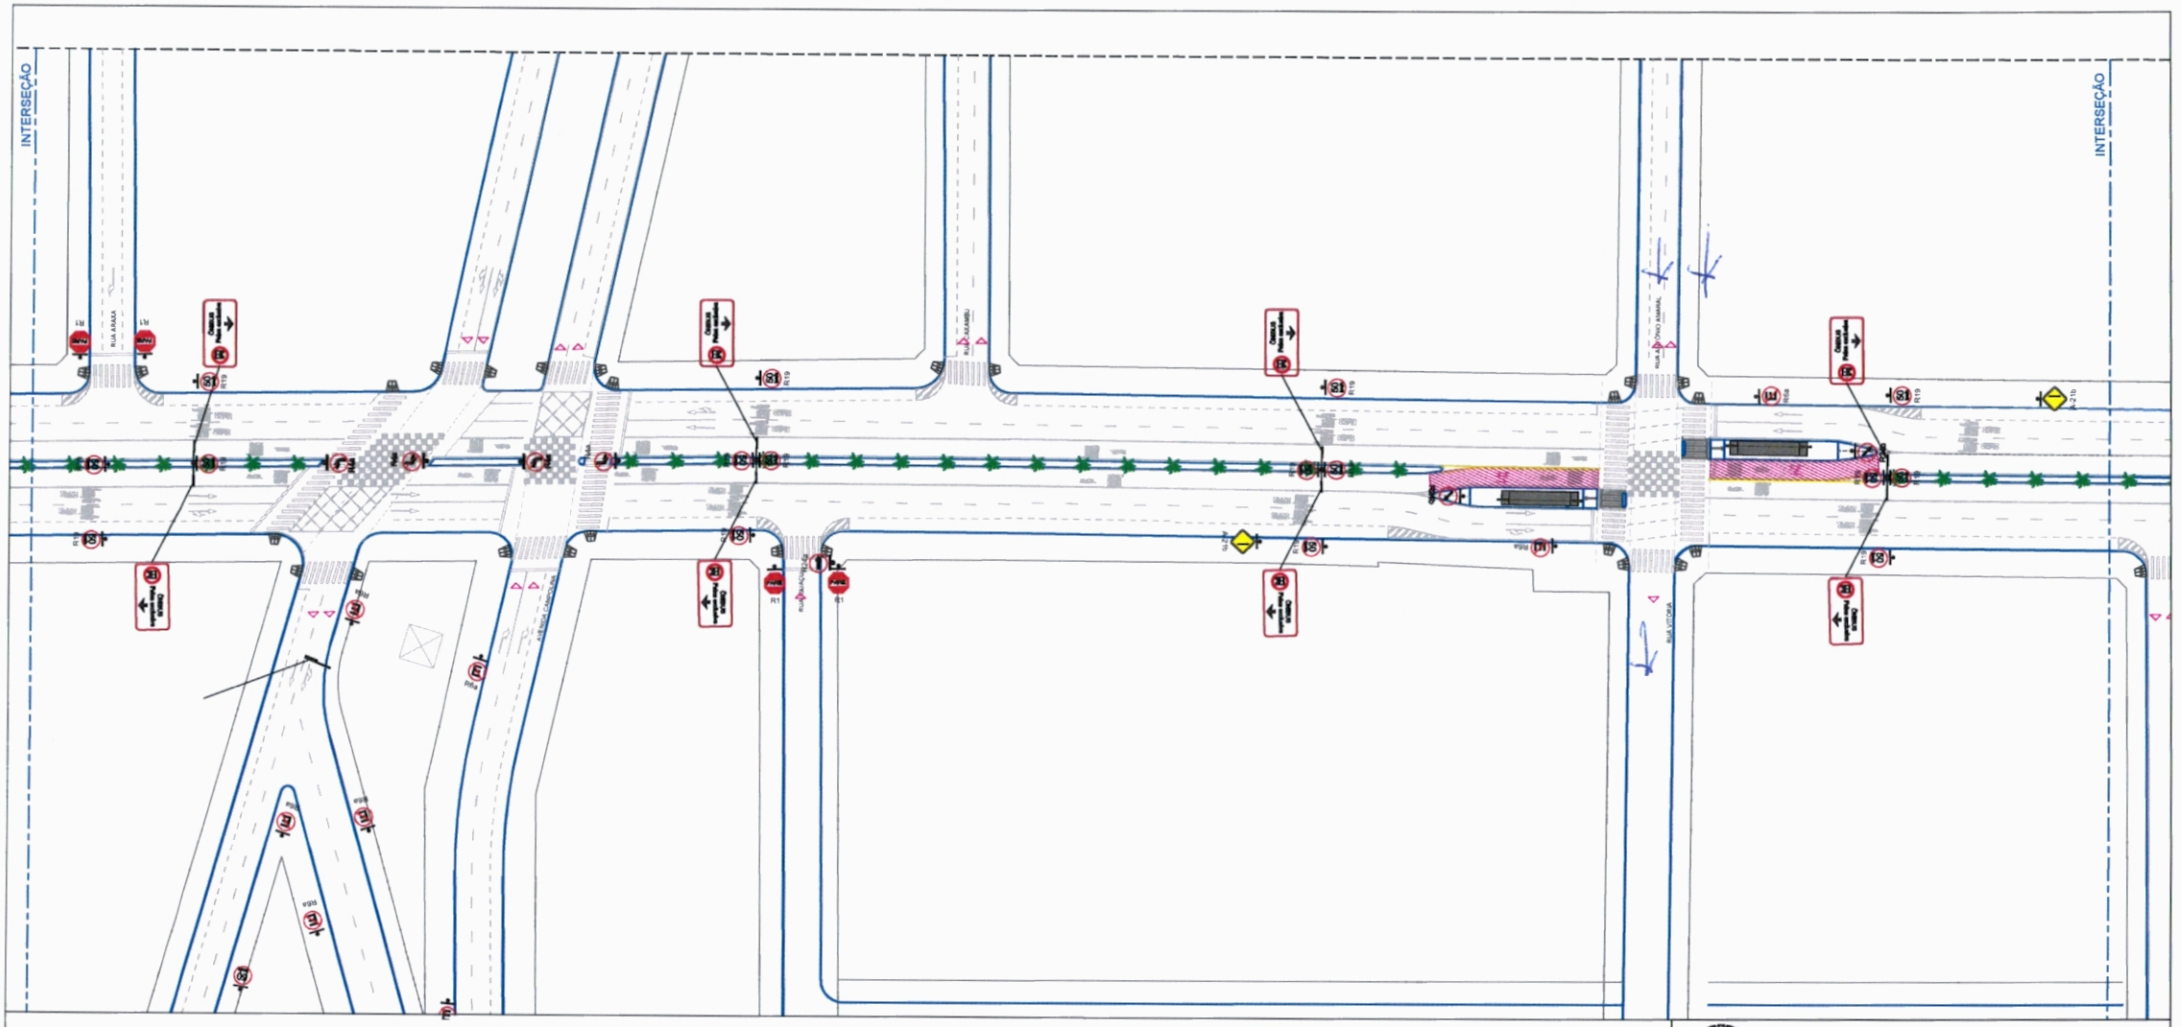

Prefeitura do Município de Maringá

SEMOB - Secretaria de Mobilidade Urbana

OBRA

AVENIDA MORANGUEIRA - META 300

LOCAL

AVENIDA MORANGUEIRA

TRECHO ENTRE AV. COLOMBO E RUA ANTÔNIO C. PONTANA

ASSUNTO

PROJETO GEOMÉTRICO
PROJETO SINALIZAÇÃO VERTICAL/HORIZONTAL

RESPONSÁVEL TÉCNICO

Engenheiro Mauro Menegazzo

CREA

DATA


21/03/2017

ESCALA

1:500

FOLHA

03/05

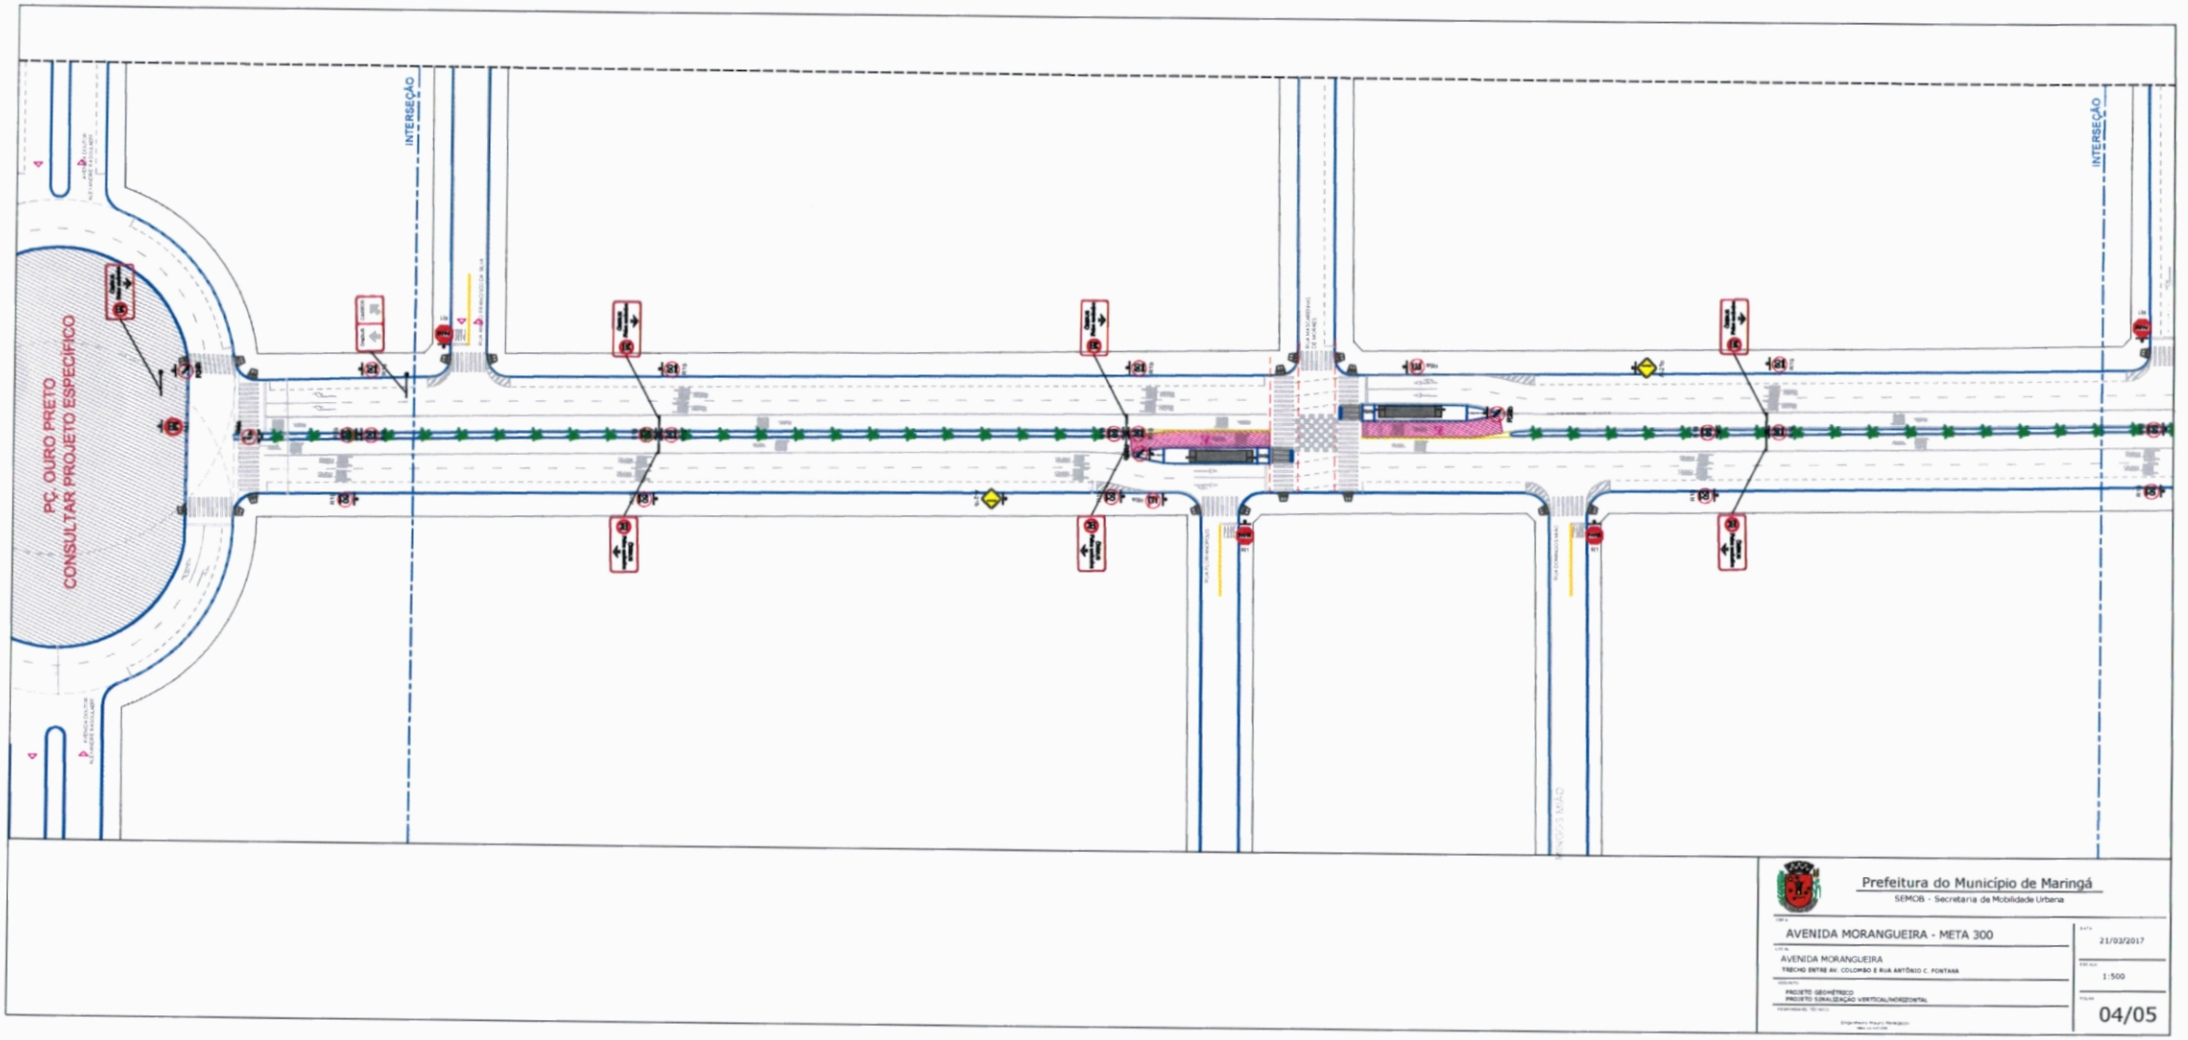

Prefeitura do Município de Maringá
SEMOB - Secretaria de Mobilidade Urbana

AVENIDA MORANGUEIRA - META 300

AVENIDA MORANGUEIRA
TRECHO ENTRE AV. COLOMBO E RUA ANTÔNIO C. FONTANA

PROJETO GEOMÉTRICO
PROJETO SINALIZAÇÃO VERTICAL/HORIZONTAL

DATA: 21/03/2017
ESCALA: 1:500
FOLHA: 04/05