




Ofício nº 2061/2020-GAPRE

Maringá, 09 de junho de 2020.

Senhor Presidente,

Considerando o Requerimento nº 252/2020 apresentado pelo Vereador **Carlos Emar Mariucci**, para que informe se há previsão para o recapeamento asfáltico e implantação de ciclovia na Estrada Maringá, entre a empresa GT Foods e a Avenida Colombo (Rodovia BR 376), anexamos os pareceres das Secretarias Municipais de Serviços Públicos e de Mobilidade Urbana.

Atenciosamente,


Domingos Trevizan Filho
Chefe de Gabinete

A Sua Excelência o Senhor
MARIO MASSAO HOSSOKAWA
Presidente da Câmara Municipal de Maringá
Nesta



Prefeitura Municipal de Maringá
Secretaria Municipal de Serviços Públicos
Gerência de Manutenção de Pavimentação e Galerias.


Processo: 16746/2020
Requerimento nº.: 252/2020

Ao Senhor Secretário,

Venho por meio desta, informar a Vossa Senhoria serão realizadas vistorias para análise do grau de degradação do asfalto e, em caso positivo, inserção na programação para recapeamento futuro.


Sem mais, nos colocamos à disposição para dirimir quaisquer dúvidas pelos telefones:
(44) 3261-5545 / (44) 99118-3566.


Maringá, 14 de Abril de 2020.


Alexandre Hissao Guinoza
Matrícula 73951

SEMUSP – Secretaria Municipal de Serviços Públicos
Gerência de Manutenção de Pavimentação e Galerias

Ciente,

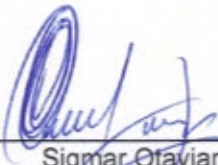
Sigmar Otaviano Navachi
Matrícula: 18956
Diretor de Serviços Públicos

Ciente em: 
Antonio Roberto dos Anjos Padilha
Secretário Municipal de Serviços Públicos
Matrícula 74.212 - Decreto 315/2020



PREFEITURA DO MUNICÍPIO DE MARINGÁ
SECRETARIA DE MOBILIDADE URBANA

DESPACHO / PARECER

REQUERENTE: Câmara Municipal de Maringá

ASSUNTO: Informações

Ao Gapre

A SEMOB elaborou em 2018 projeto da ciclovia na Estrada Maringá, ou Estrada da Fruta. O projeto considerou a diretriz viária de uma avenida de 35m, com a ciclovia localizada no canteiro central desta avenida.


Para a viabilização do projeto se faz necessário desapropriação de terreno(s) particular(es). Por conta disso o processo está tramitando na prefeitura para providências quanto a desapropriação.

Atenciosamente,

Elise Savi
Arquiteta CAU A50737-7
Gerente de Projetos de Mobilidade – SEMOB

03/06/2020

José Gilberto Purpur
Secretário Municipal de
Mobilidade Urbana
Dec. nº 14/2017.

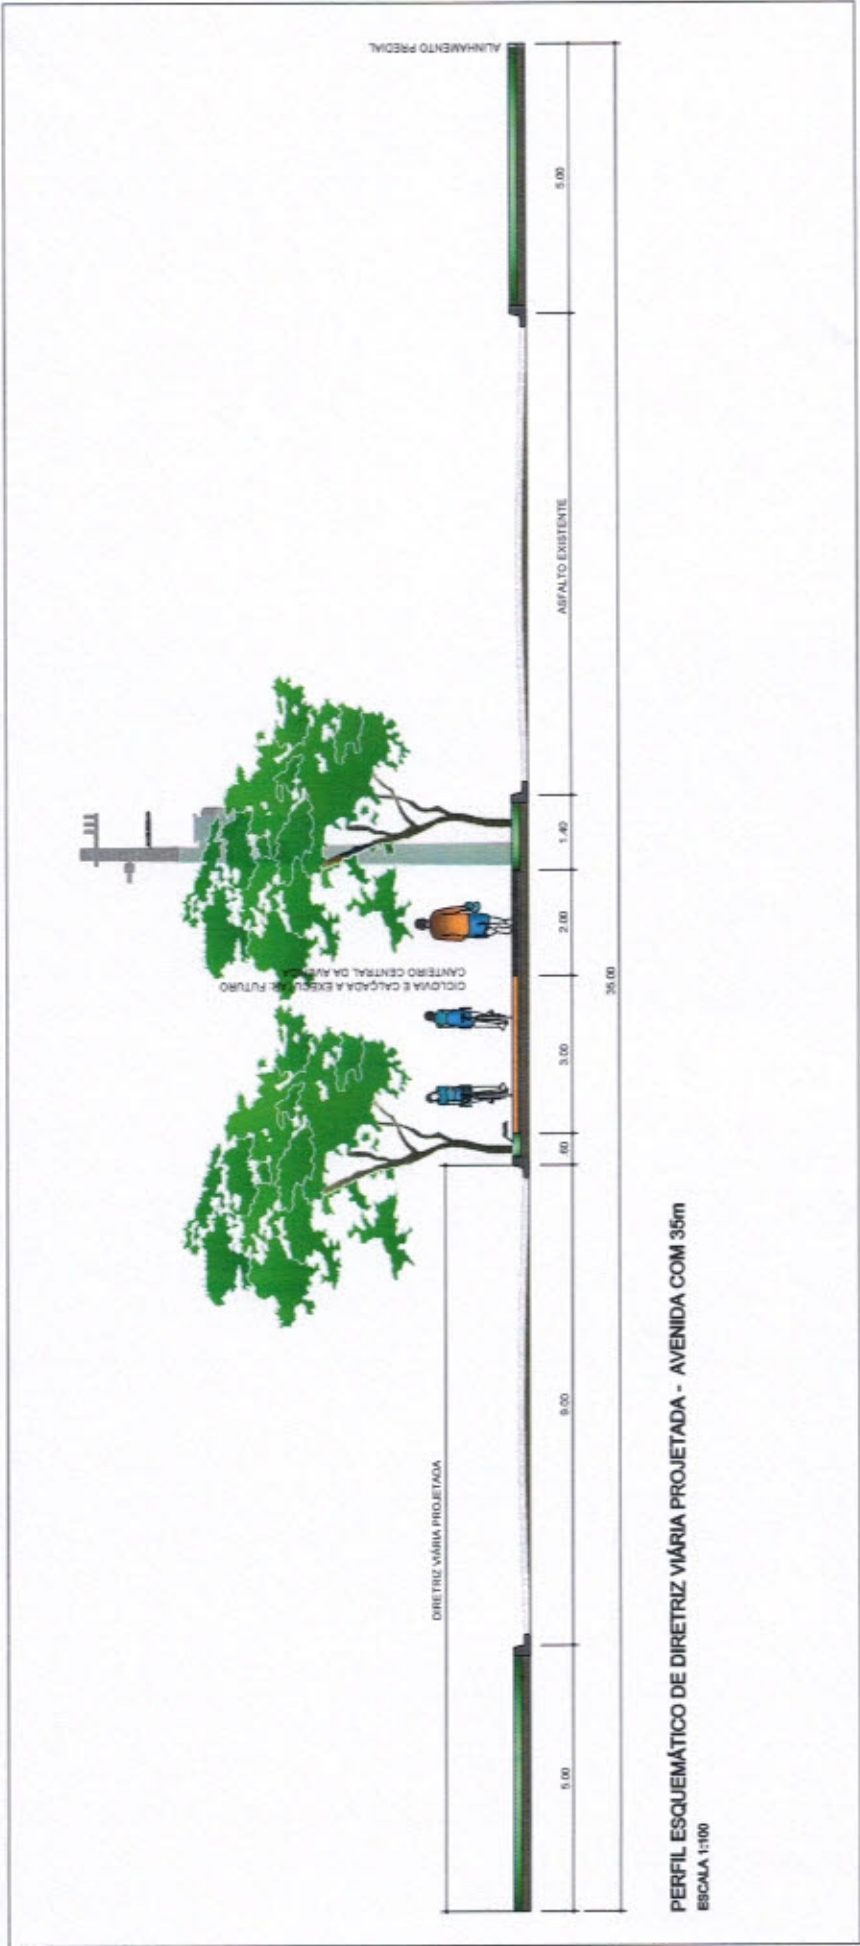

PERFIL ESQUEMÁTICO DE DIRETRIZ VIÁRIA PROJETADA - AVENIDA COM 35m
 ESCALA 1:100