


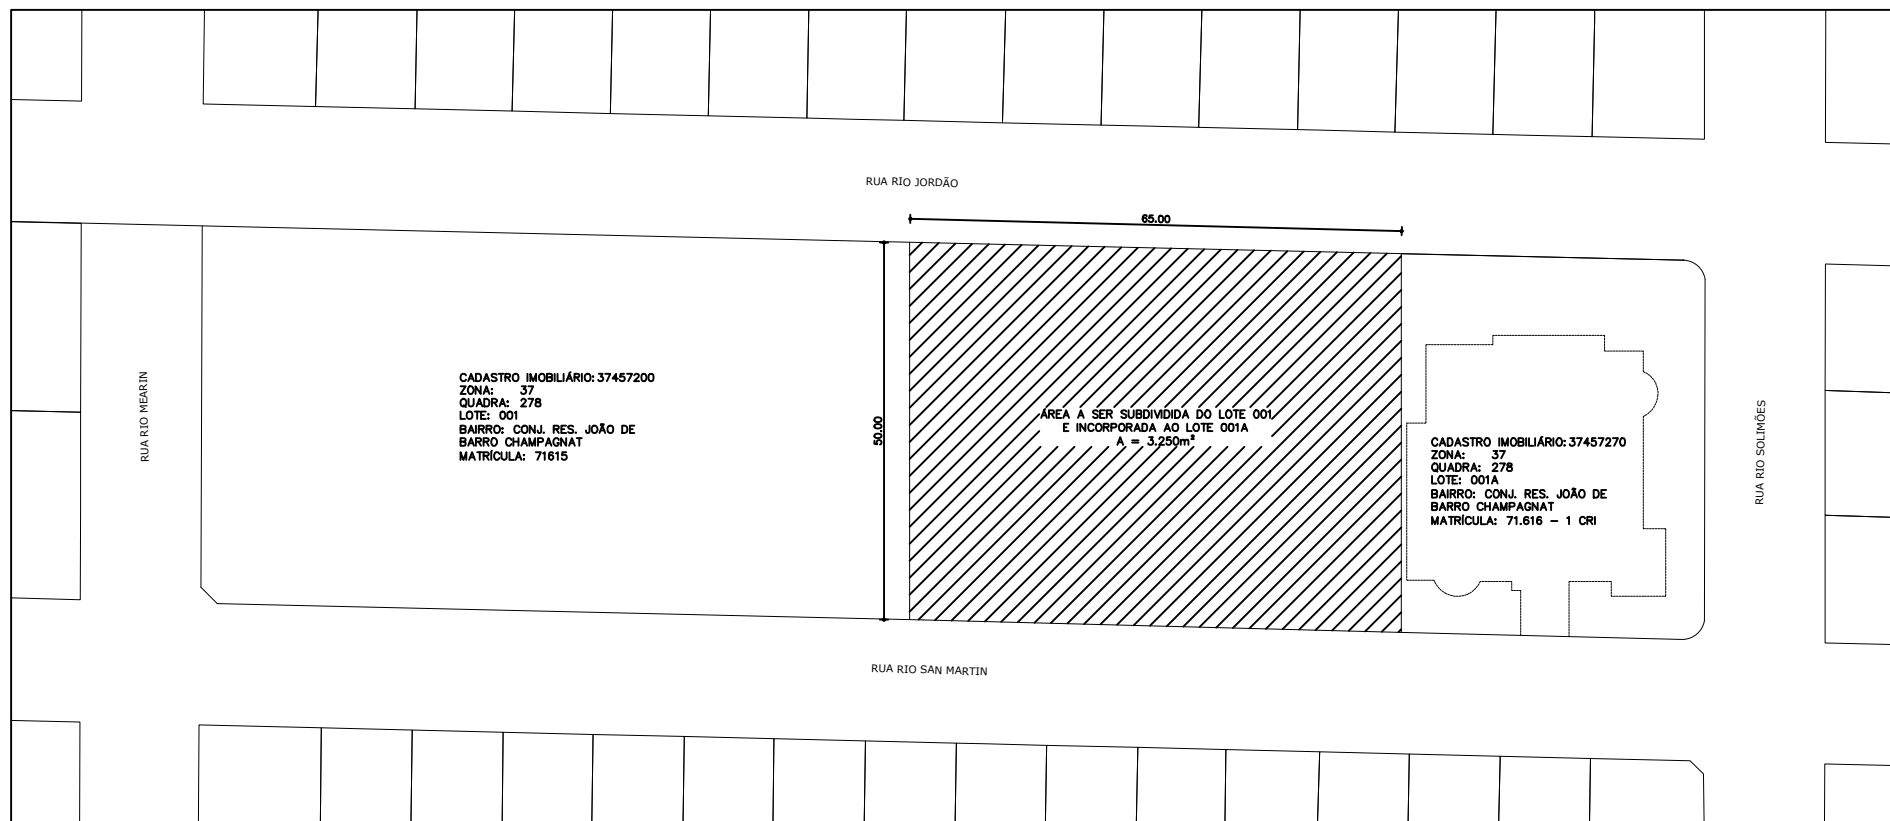

1 PLANTA DE SITUAÇÃO - SUBDIVISÃO E UNIFICAÇÃO
MATRÍCULA 71615 ESCALA 1:1000



Ø CONFERIR MEDIDAS NO LOCAL.

PROJETO
PLANTA SUBDIVISÃO E UNIFICAÇÃO
PROPRIETÁRIO
PREFEITURA MUNICIPAL DE MARINGÁ

DATA
MAIO/2024
ESCALA
1:1000

PRANCHA
01/01



PREFEITURA DO MUNICÍPIO DE MARINGÁ

Chefia de Gabinete do Prefeito

Chefia de Gabinete

Gerência de Controle de Atos Legislativos

Av. XV de Novembro, 701, Anexo do Paço Municipal - Bairro Centro, Maringá/PR

CEP 87013-230, Telefone: (44) 3221-1506 - www2.maringa.pr.gov.br

Ofício n.º 2035/2024 - GAPRE

Maringá, 11 de junho de 2024.

A Sua Excelência o Senhor

MÁRIO MASSAO HOSSOKAWA

Presidente da Câmara Municipal de Maringá

Nesta

Senhor Presidente,

Em atenção ao Requerimento n.º 580/2024 (SEI n.º 3870885), apresentado pelo Vereador **Altamir Antônio dos Santos**, que solicita para fins de esclarecimento público qual é a situação atual do terreno localizado na Rua Rio San Martin n.º 278, no Conjunto João-de-barro Champagnat, espaço onde funcionava a antiga sede da Fundação Ísis Bruder, e se há possibilidade de determinar a implantação de uma área de convivência e lazer no mencionado local, a Secretaria Municipal de Logística e Compras - Selog, por meio da Gerência de Patrimônio Imobiliário, informa a impossibilidade de determinar a implantação do requerido, tendo em vista que o imóvel já consta com destinação definida (Mapa de subdivisão (SEI n.º 3935491)), qual seja, 3.250,00 m² servirá para ampliação do CMEI Antonieta Mattos Coutinho e 4.707,10 m² foi cedida em permissão de uso em favor da entidade Associação Atlética de Futebol Americano Maringá Pyros, conforme Termo de Permissão de Uso n.º 396.2024.

Respeitosamente,



Documento assinado eletronicamente por **Domingos Trevizan Filho, Chefe de Gabinete**, em 11/06/2024, às 16:35, conforme horário oficial de Brasília, com fundamento na [Medida Provisória nº 2200-2, de 24 de agosto de 2001](#) e [Decreto Municipal nº 871, de 7 de julho de 2020](#).



A autenticidade deste documento pode ser conferida no site https://sei.maringa.pr.gov.br/sei/controlador_externo.php?acao=documento_conferir&id_orgao_acesso_externo=0, informando o código verificador **3964974** e o código CRC **4DA90538**.