



## **LEI COMPLEMENTAR Nº 865.**

**Autor: Poder Executivo.**

**Altera o Anexo II da Lei Complementar nº 331/99.**

**A CÂMARA MUNICIPAL DE MARINGÁ, ESTADO DO PARANÁ, aprovou e eu, PREFEITO MUNICIPAL, sanciono a seguinte**


### **LEI COMPLEMENTAR:**

**Art. 1º.** Fica o Poder Executivo Municipal autorizado a dispensar o afastamento mínimo lateral, estabelecido no ANEXO II – TABELA DE PARÂMETROS DE OCUPAÇÃO DO SOLO – da Lei Complementar nº 331/99, na divisa dos Lotes 32-Q/R-A-1 e 32-R-2/3 da Gleba Ribeirão Pinguim, em uma distância máxima de 80,00 metros.


**Art. 2º.** Esta Lei Complementar entra em vigor na data de sua publicação.

**Art. 3º.** Revogam-se as disposições em contrário.

**Paço Municipal Silvío Magalhães Barros, 21 de dezembro de 2010.**

  
**Mário Massao Hossokawa**  
**Prefeito Municipal**

  
**Leopoldo F. Fiewski Junior**  
**Chefe de Gabinete**

  
**José Luiz Boyo**  
**Secretário de Gestão**


FAIXA DE DOMÍNIO DA RODOVIA PR 317

LOTE 32-Q/R-A-1

RECUO LATERAL 2,50 METROS

RECUO LATERAL 2,50 METROS

LOTE 32-R-3

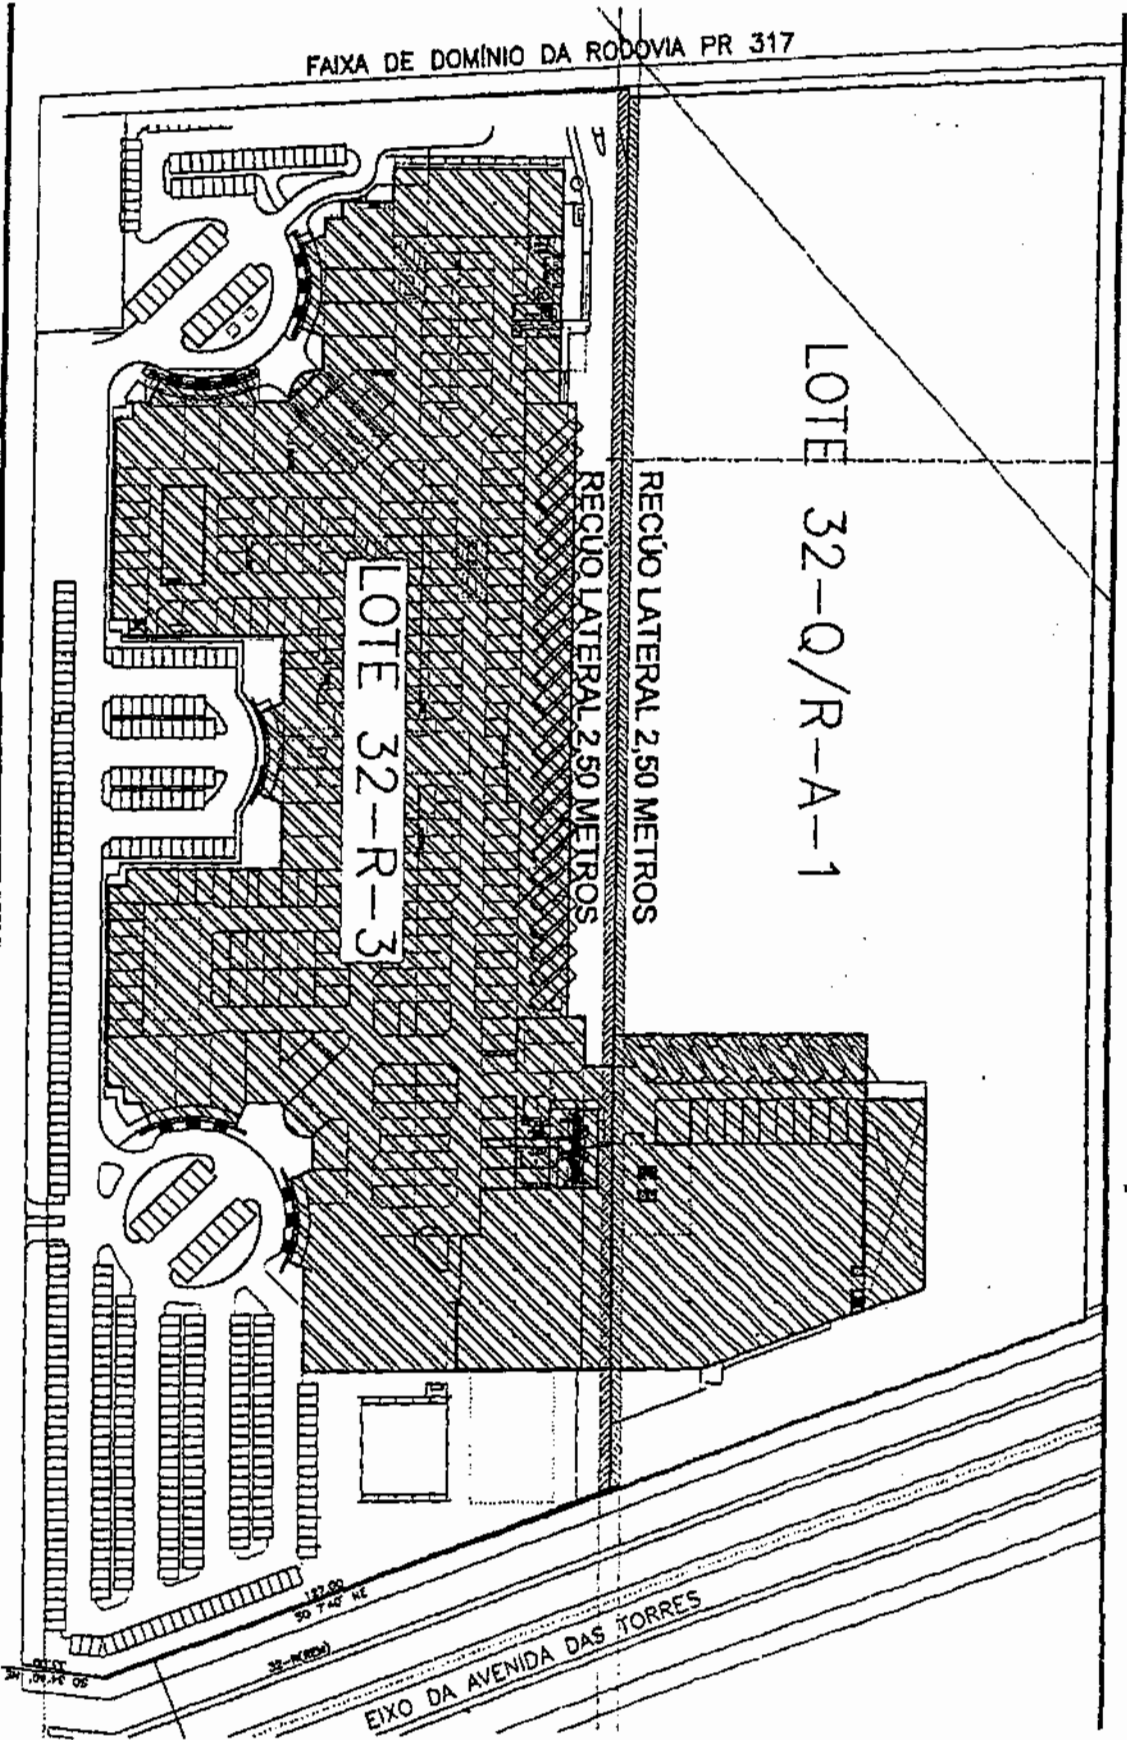

**BAND VEST - AV. FASHION**  
PLANTA ESQUEMÁTICA DE UNIÃO esc. 1:1500

única

ARQUITETOS

**JOSÉ ANGELO CASAGRANDE MINCACHÉ**  
**MARIA CRISTINA BITTENCOURT**  
RUA FELFÉ ROCHAMONT, 897 SALA 806 - FERRASSIC - 08210-001 - (48) 3333 1728