



PREFEITURA DO MUNICÍPIO DE MARINGÁ

Chefia de Gabinete do Prefeito

Chefia de Gabinete

Gerência de Controle de Atos Legislativos

Av. XV de Novembro, 701, Anexo do Paço Municipal - Bairro Centro, Maringá/PR

CEP 87013-230, Telefone: (44) 3221-1506 - www2.maringa.pr.gov.br

Ofício n.º 326/2023 - GAPRE

Maringá, 02 de março de 2023.

A Sua Excelência o Senhor

MARIO MASSAO HOSSOKAWA

Presidente da Câmara Municipal de Maringá

Nesta

Senhor Presidente,

Em atenção ao Requerimento n.º 42/2023 (SEI nº 1390581), apresentado pela Vereadora **Cristianne Costa Lauer**, que solicita para fins de esclarecimento público, se a Municipalidade possui projetos para utilização da área de terras situada entre a intersecção das Avenidas Guaíra e 19 de Dezembro e a Rua Vereador Arlindo Planas, sobre a antiga linha férrea, na Zona 6, a Secretaria Municipal de Obras Públicas - Semop informa que: "Consta o planejamento para implantação de parque linear na área situada acima da linha férrea entre a Avenida 19 de Dezembro e Rua Vereador Arlindo Planas.

Foi desenvolvido um estudo preliminar (anexos SEI 1405194 e SEI 1405208) e realizado a licitação por Tomada de Preço 04/2022 para contratação dos projetos executivos de arquitetura e engenharia, entretanto, a licitação fracassou, pois nenhuma das empresas apresentaram acervo técnico que permitissem sua classificação (<http://venus.maringa.pr.gov.br:8090/portaltransparencia/licitacoes/detalhes?entidade=1&exercicio=2022&tipoLicitacao=2&licitacao=5>)".


Respeitosamente,



Documento assinado eletronicamente por **Domingos Trevizan Filho, Chefe de Gabinete**, em 03/03/2023, às 10:04, conforme horário oficial de Brasília, com fundamento na [Medida Provisória nº 2200-2, de 24 de agosto de 2001](#) e [Decreto Municipal nº 871, de 7 de julho de 2020](#).




A autenticidade deste documento pode ser conferida no site https://sei.maringa.pr.gov.br/sei/controlador_externo.php?acao=documento_conferir&id_orgao_acesso_externo=0, informando o código verificador **1422259** e o código CRC **87762CEE**.

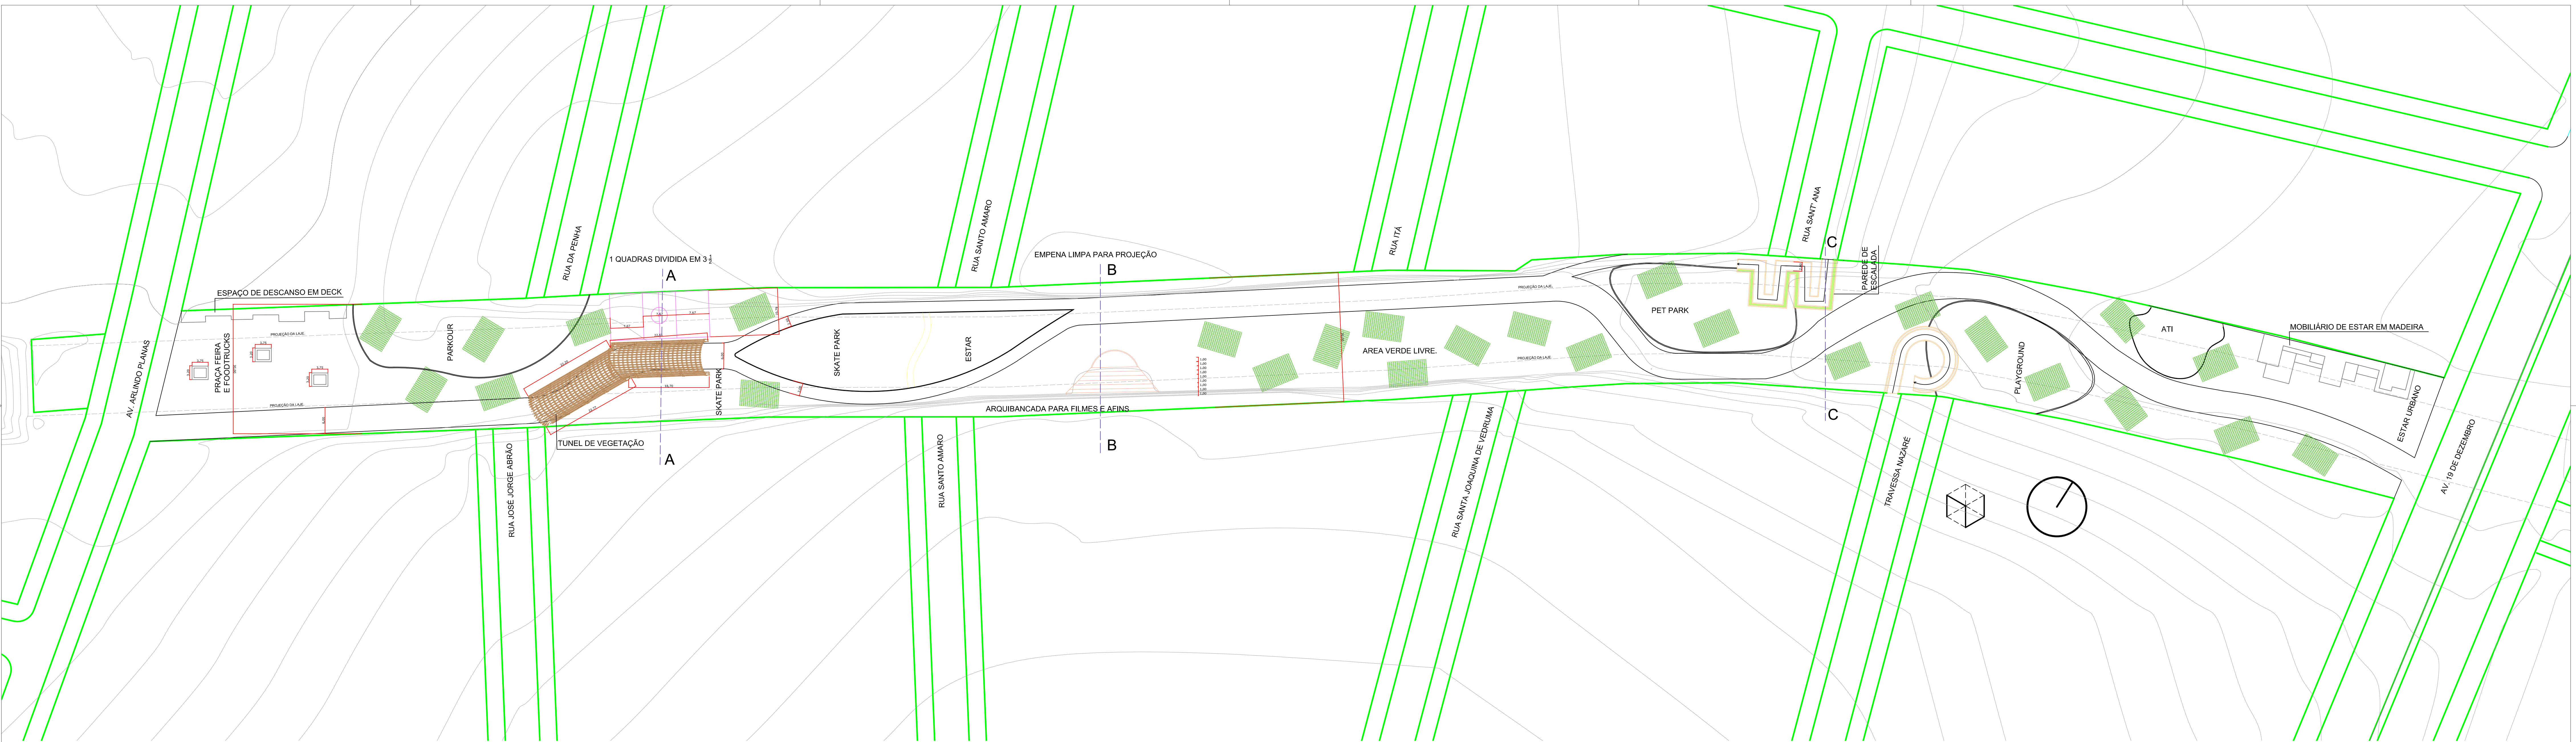


IMPLANTAÇÃO E LOCAÇÃO
ESCALA : 1:500



LEGENDA:	
	ÁRVORE EM ESTRUTURA METÁLICA - DET 01
	MOBILIARIO ESPECIFICO PARA IMPLANTAÇÃO DE VEGETAÇÃO E LOCAL P APROPRIAÇÃO. DET-02

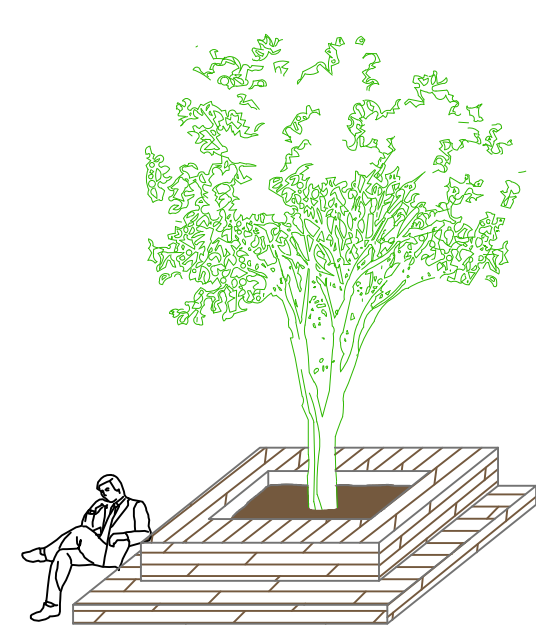

DET - 02

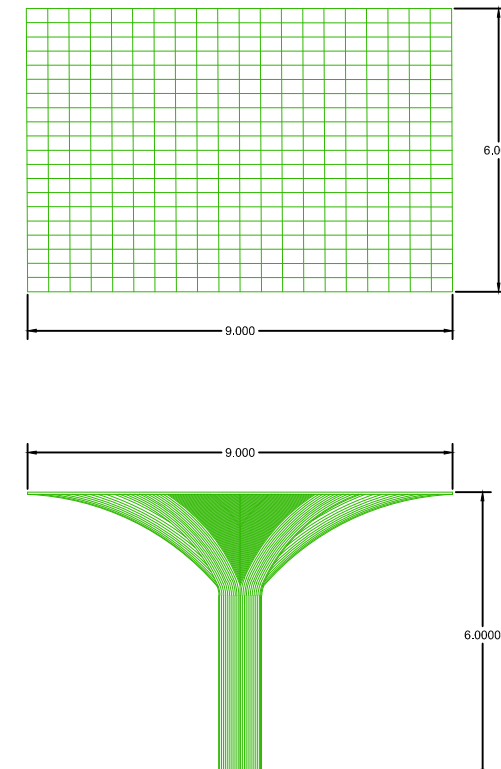

DET - 01

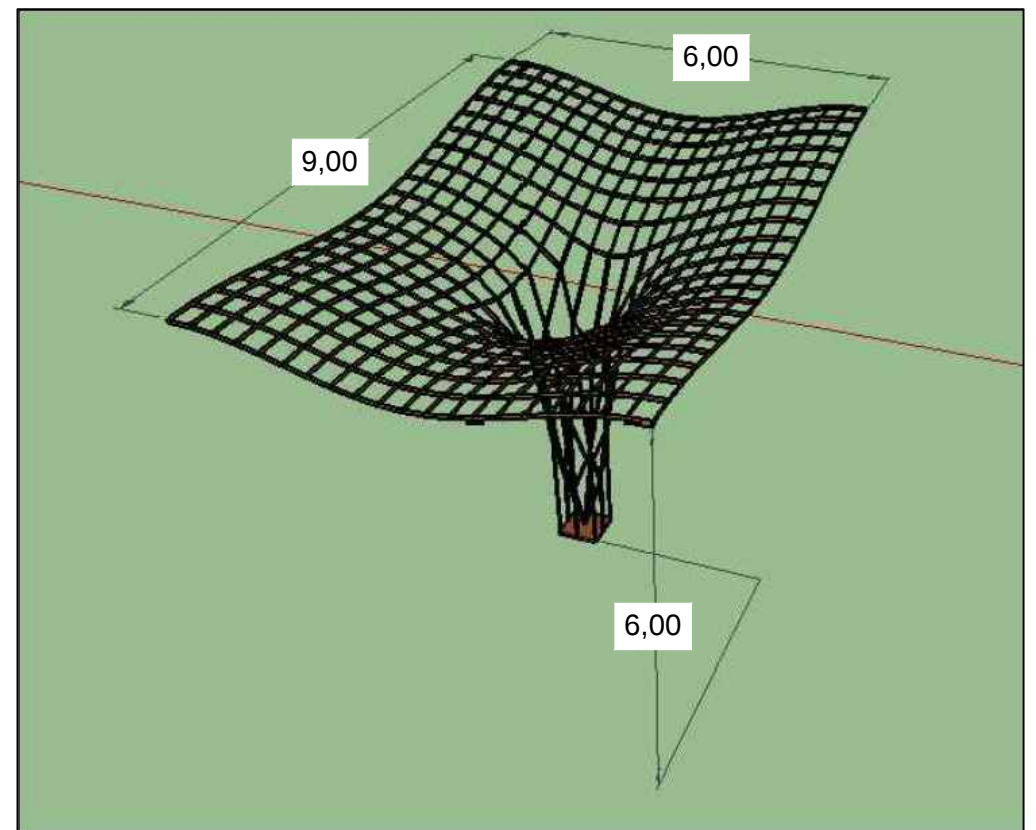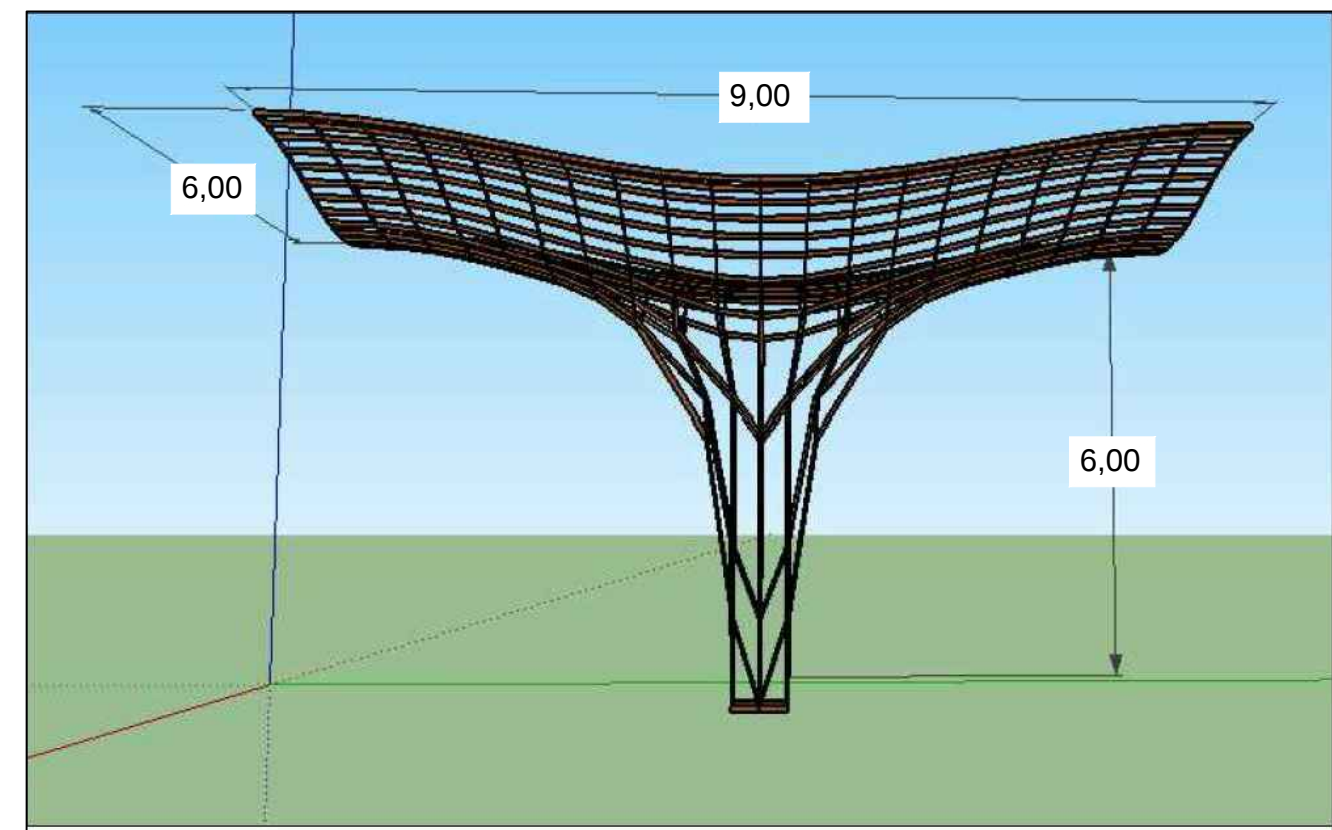

Prefeitura do Município de Maringá
SEURBH - Secretaria de Urbanismo e Habitação

PARQUE LINEAR MARINGÁ

CONTINUAÇÃO - AVENIDA GUARA

EQUIPE:
DIRETORIA DE HABITAÇÃO


DIRETOR
ARQ. MÁRCIO LORIN

29 / 09 / 2021
ESCALA: INDICADA


FOLHA
01/02



CORTE AA
ESCALA 1:200

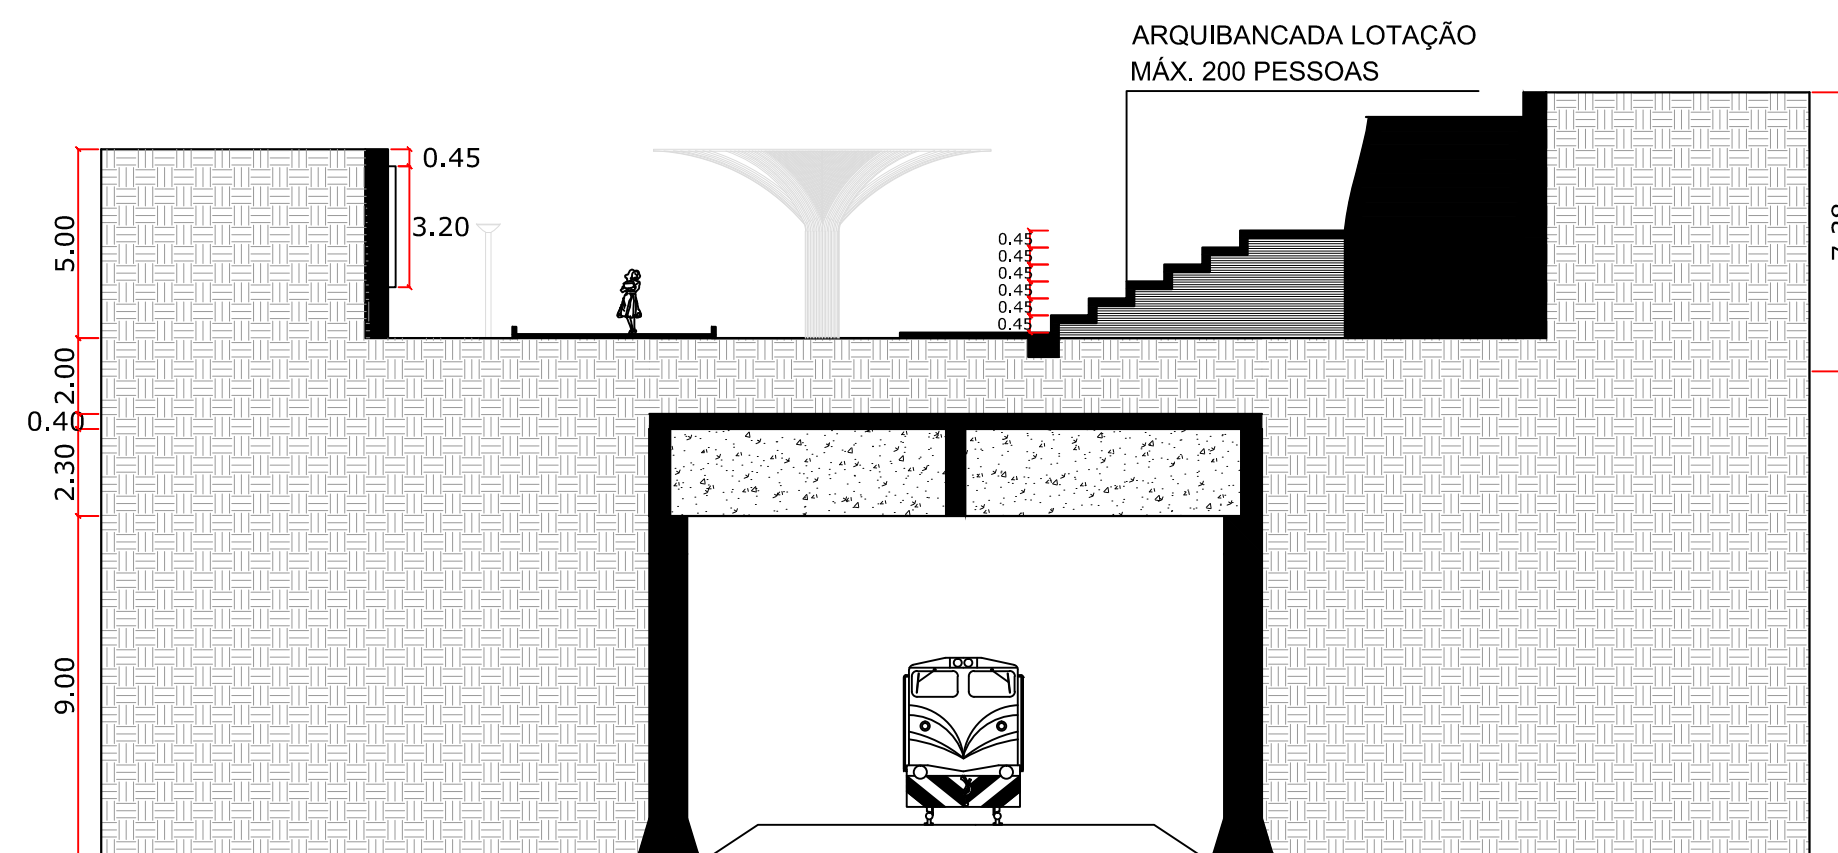

CORTE BB
ESCALA 1:200

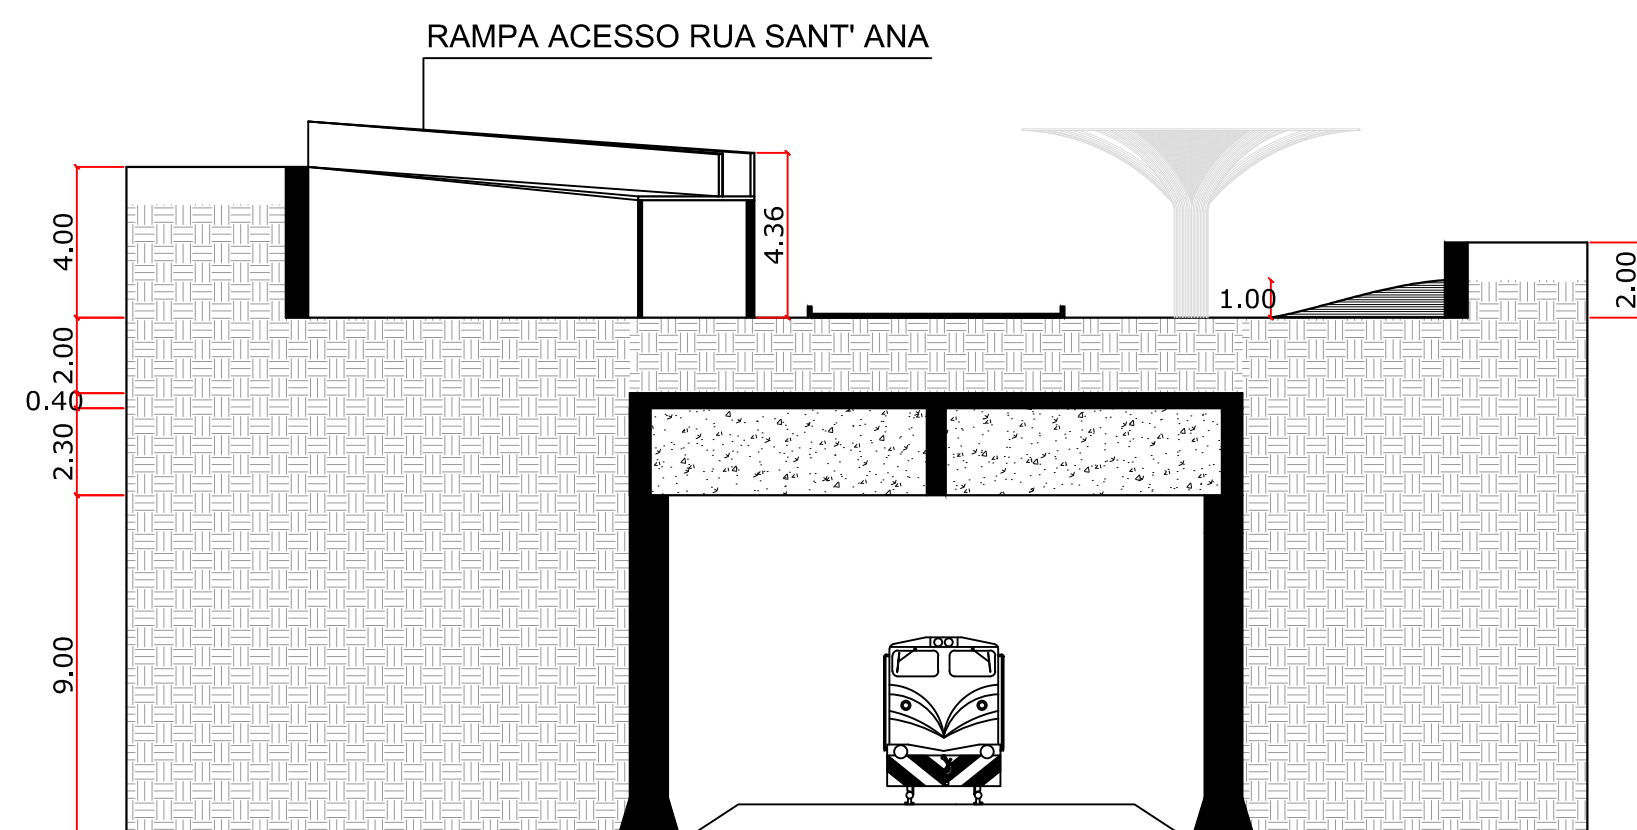

CORTE CC
ESCALA 1:200



Prefeitura do Município de Maringá
SEURBH - Secretaria de Urbanismo e Habitação

PARQUE LINEAR MARINGÁ

CONTINUAÇÃO - AVENIDA GUAÍRA

DIRETOR
ARQ. MÁRCIO LORIN

EQUIPE:
DIRETORIA DE HABITAÇÃO

29 / 09 / 2021
ESCALA: INDICADA

FOLHA
02/02